



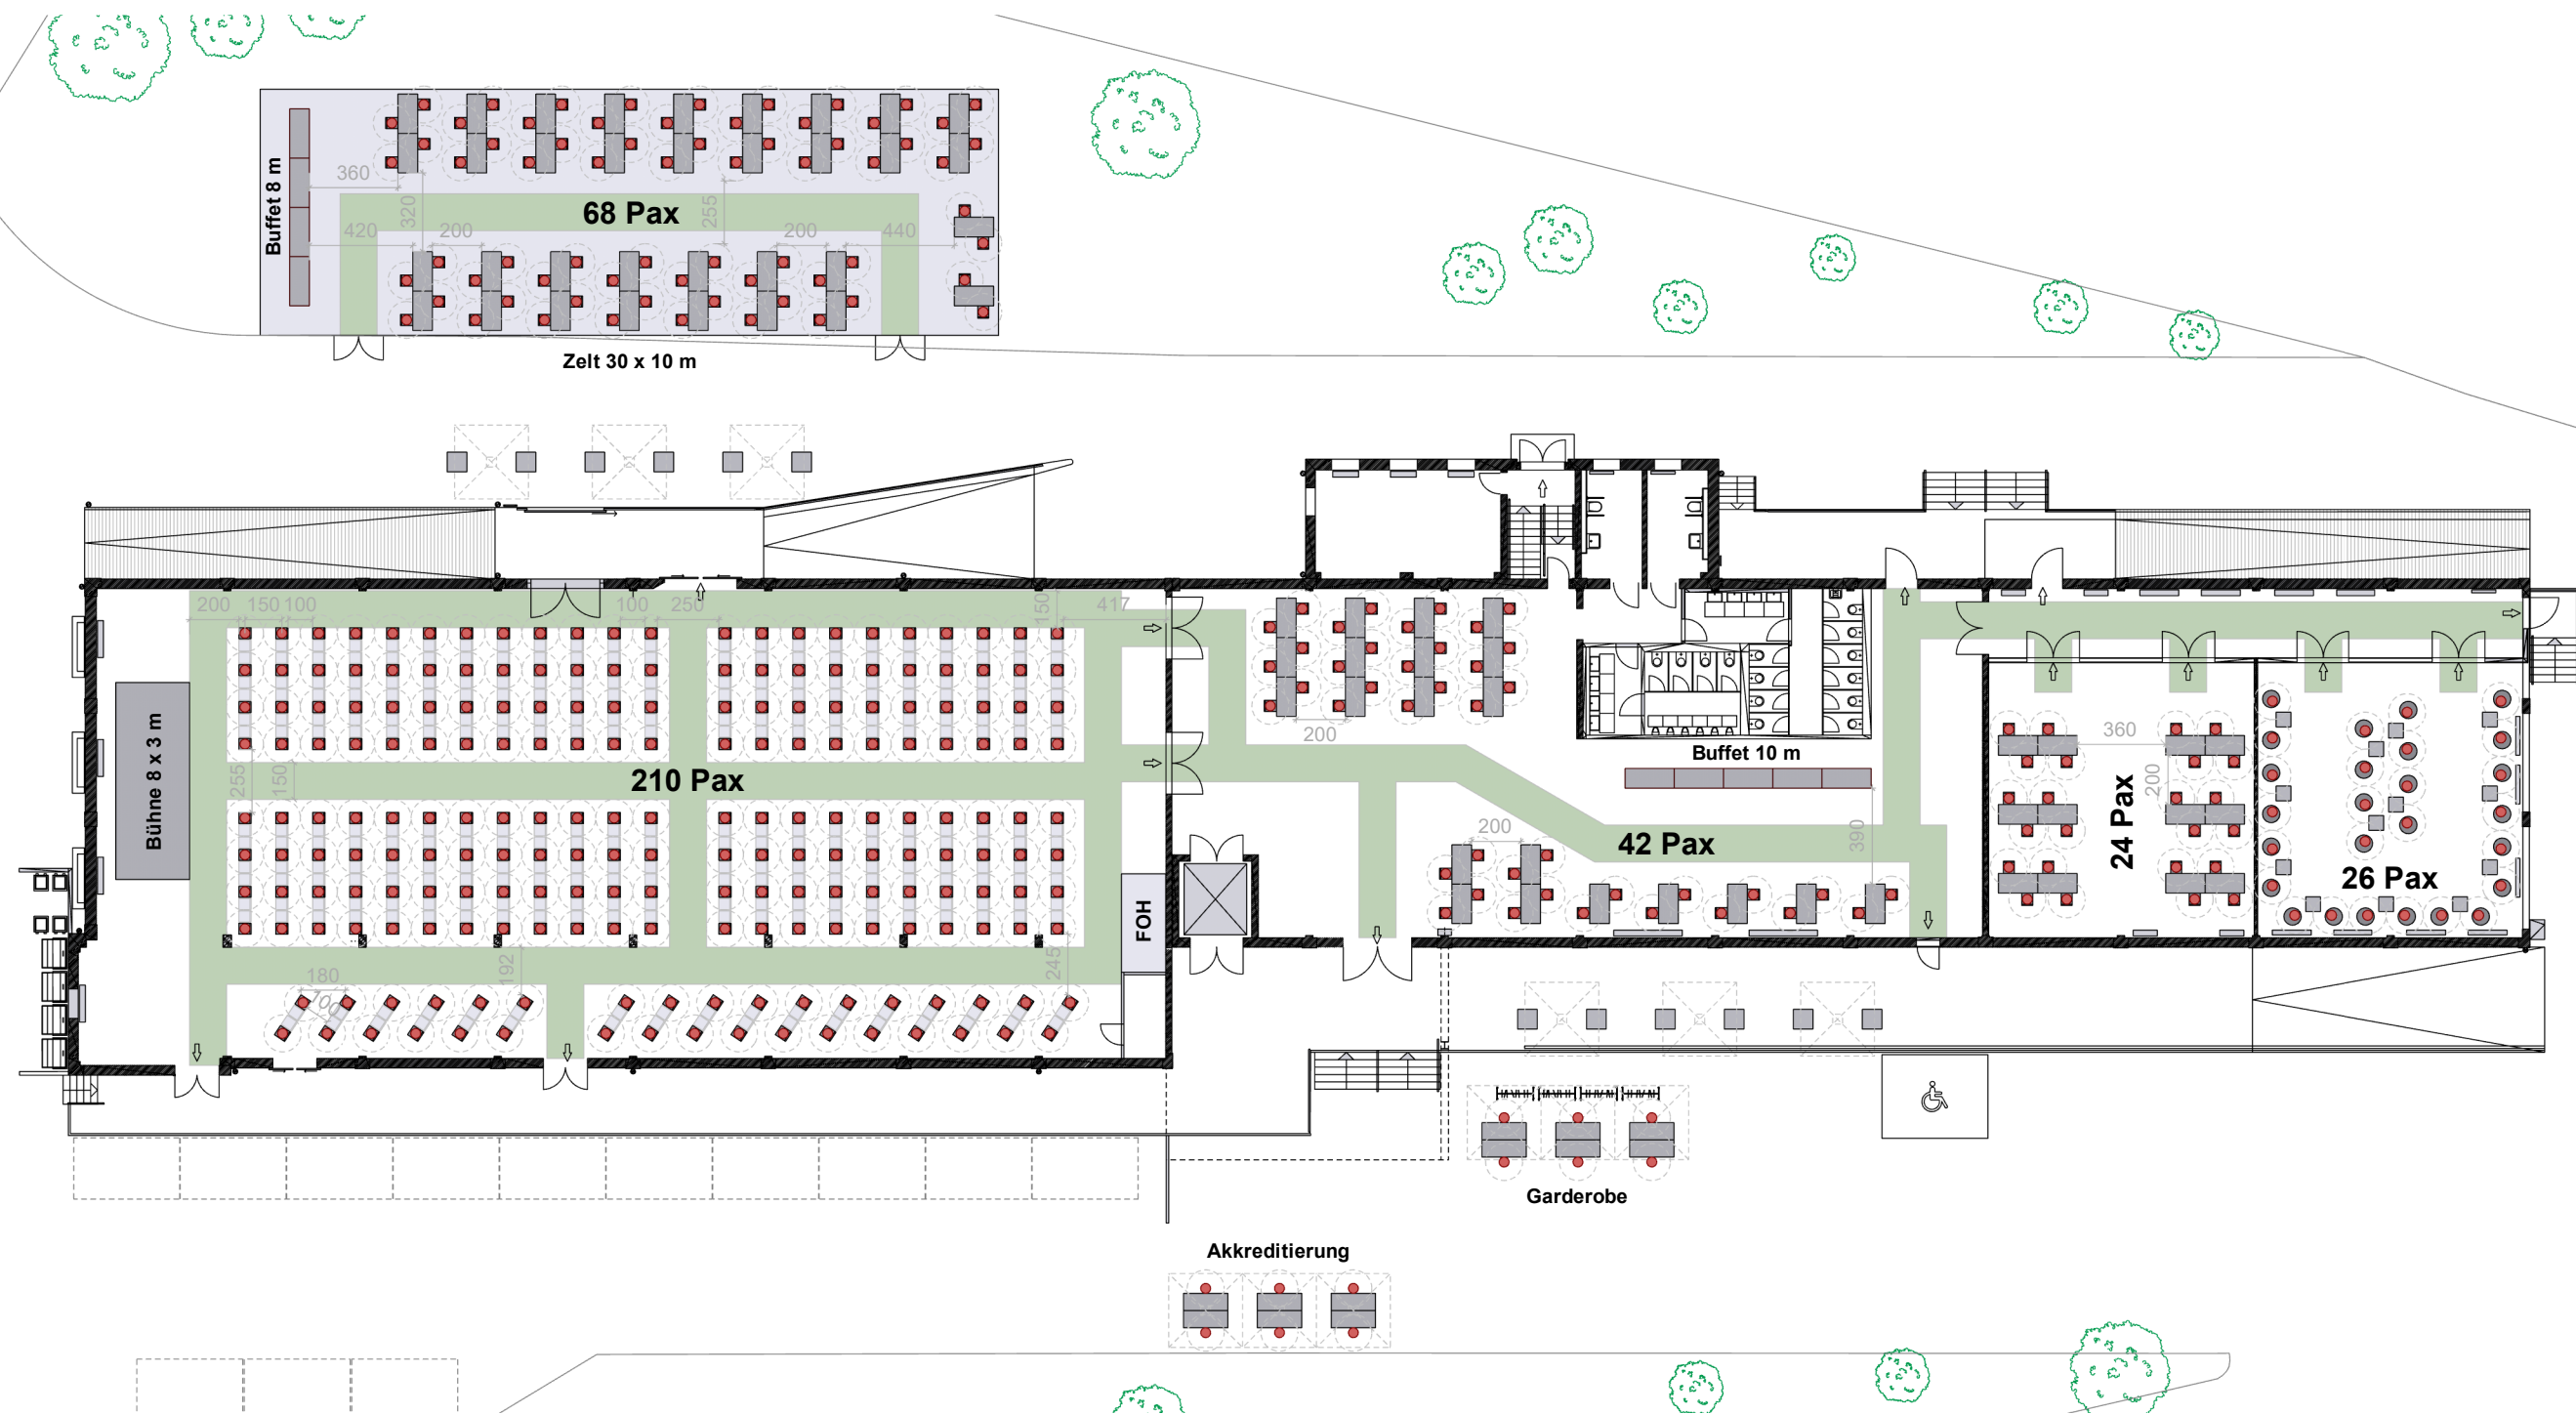


## MUSTERGRUNDRISS NACH ABSTANDSREGELUNG

Plenum Main Hall:  
210 Pax

Catering Front Hall, Meeting 1 & 2:  
92 Pax

Catering Zelt:  
68 Pax

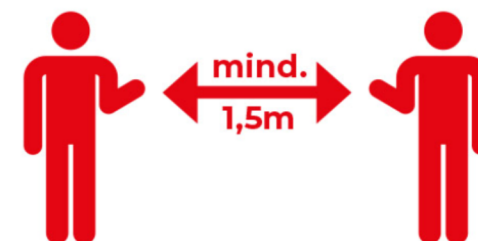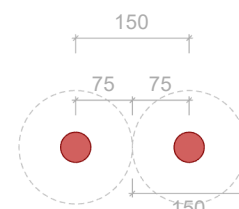

**Party Rent Berlin  
Mahnecke GmbH**

Buchholzer Straße 54  
13156 Berlin  
Tel.: (+49) 30 2000 615 - 100  
Fax: (+49) 30 2000 615 - 150

berlin@partyrent.com  
www.partyrent.com

Kontraktnummer: -

Veranstaltung: -

Aufstellungsort: TEC Event Campus

Organisation: Wahre Werte

Datum: 18.05.2020

Kontaktperson: -

### Unverbindlicher Skizzenentwurf

Anordnung kann sich aufgrund örtlicher Gegebenheiten ändern. Alle Angaben sind kundenseits örtlich zu prüfen. Im Schadensfall übernimmt Party Rent keine Haftung. Dimensionierung und Ausführung der Notausgänge und Rettungswege erfolgt kundenseits nach Absprache mit den Behörden.

Maßstab 1:300

A3

gezeichnet: MAT

Set-Up\_V1