


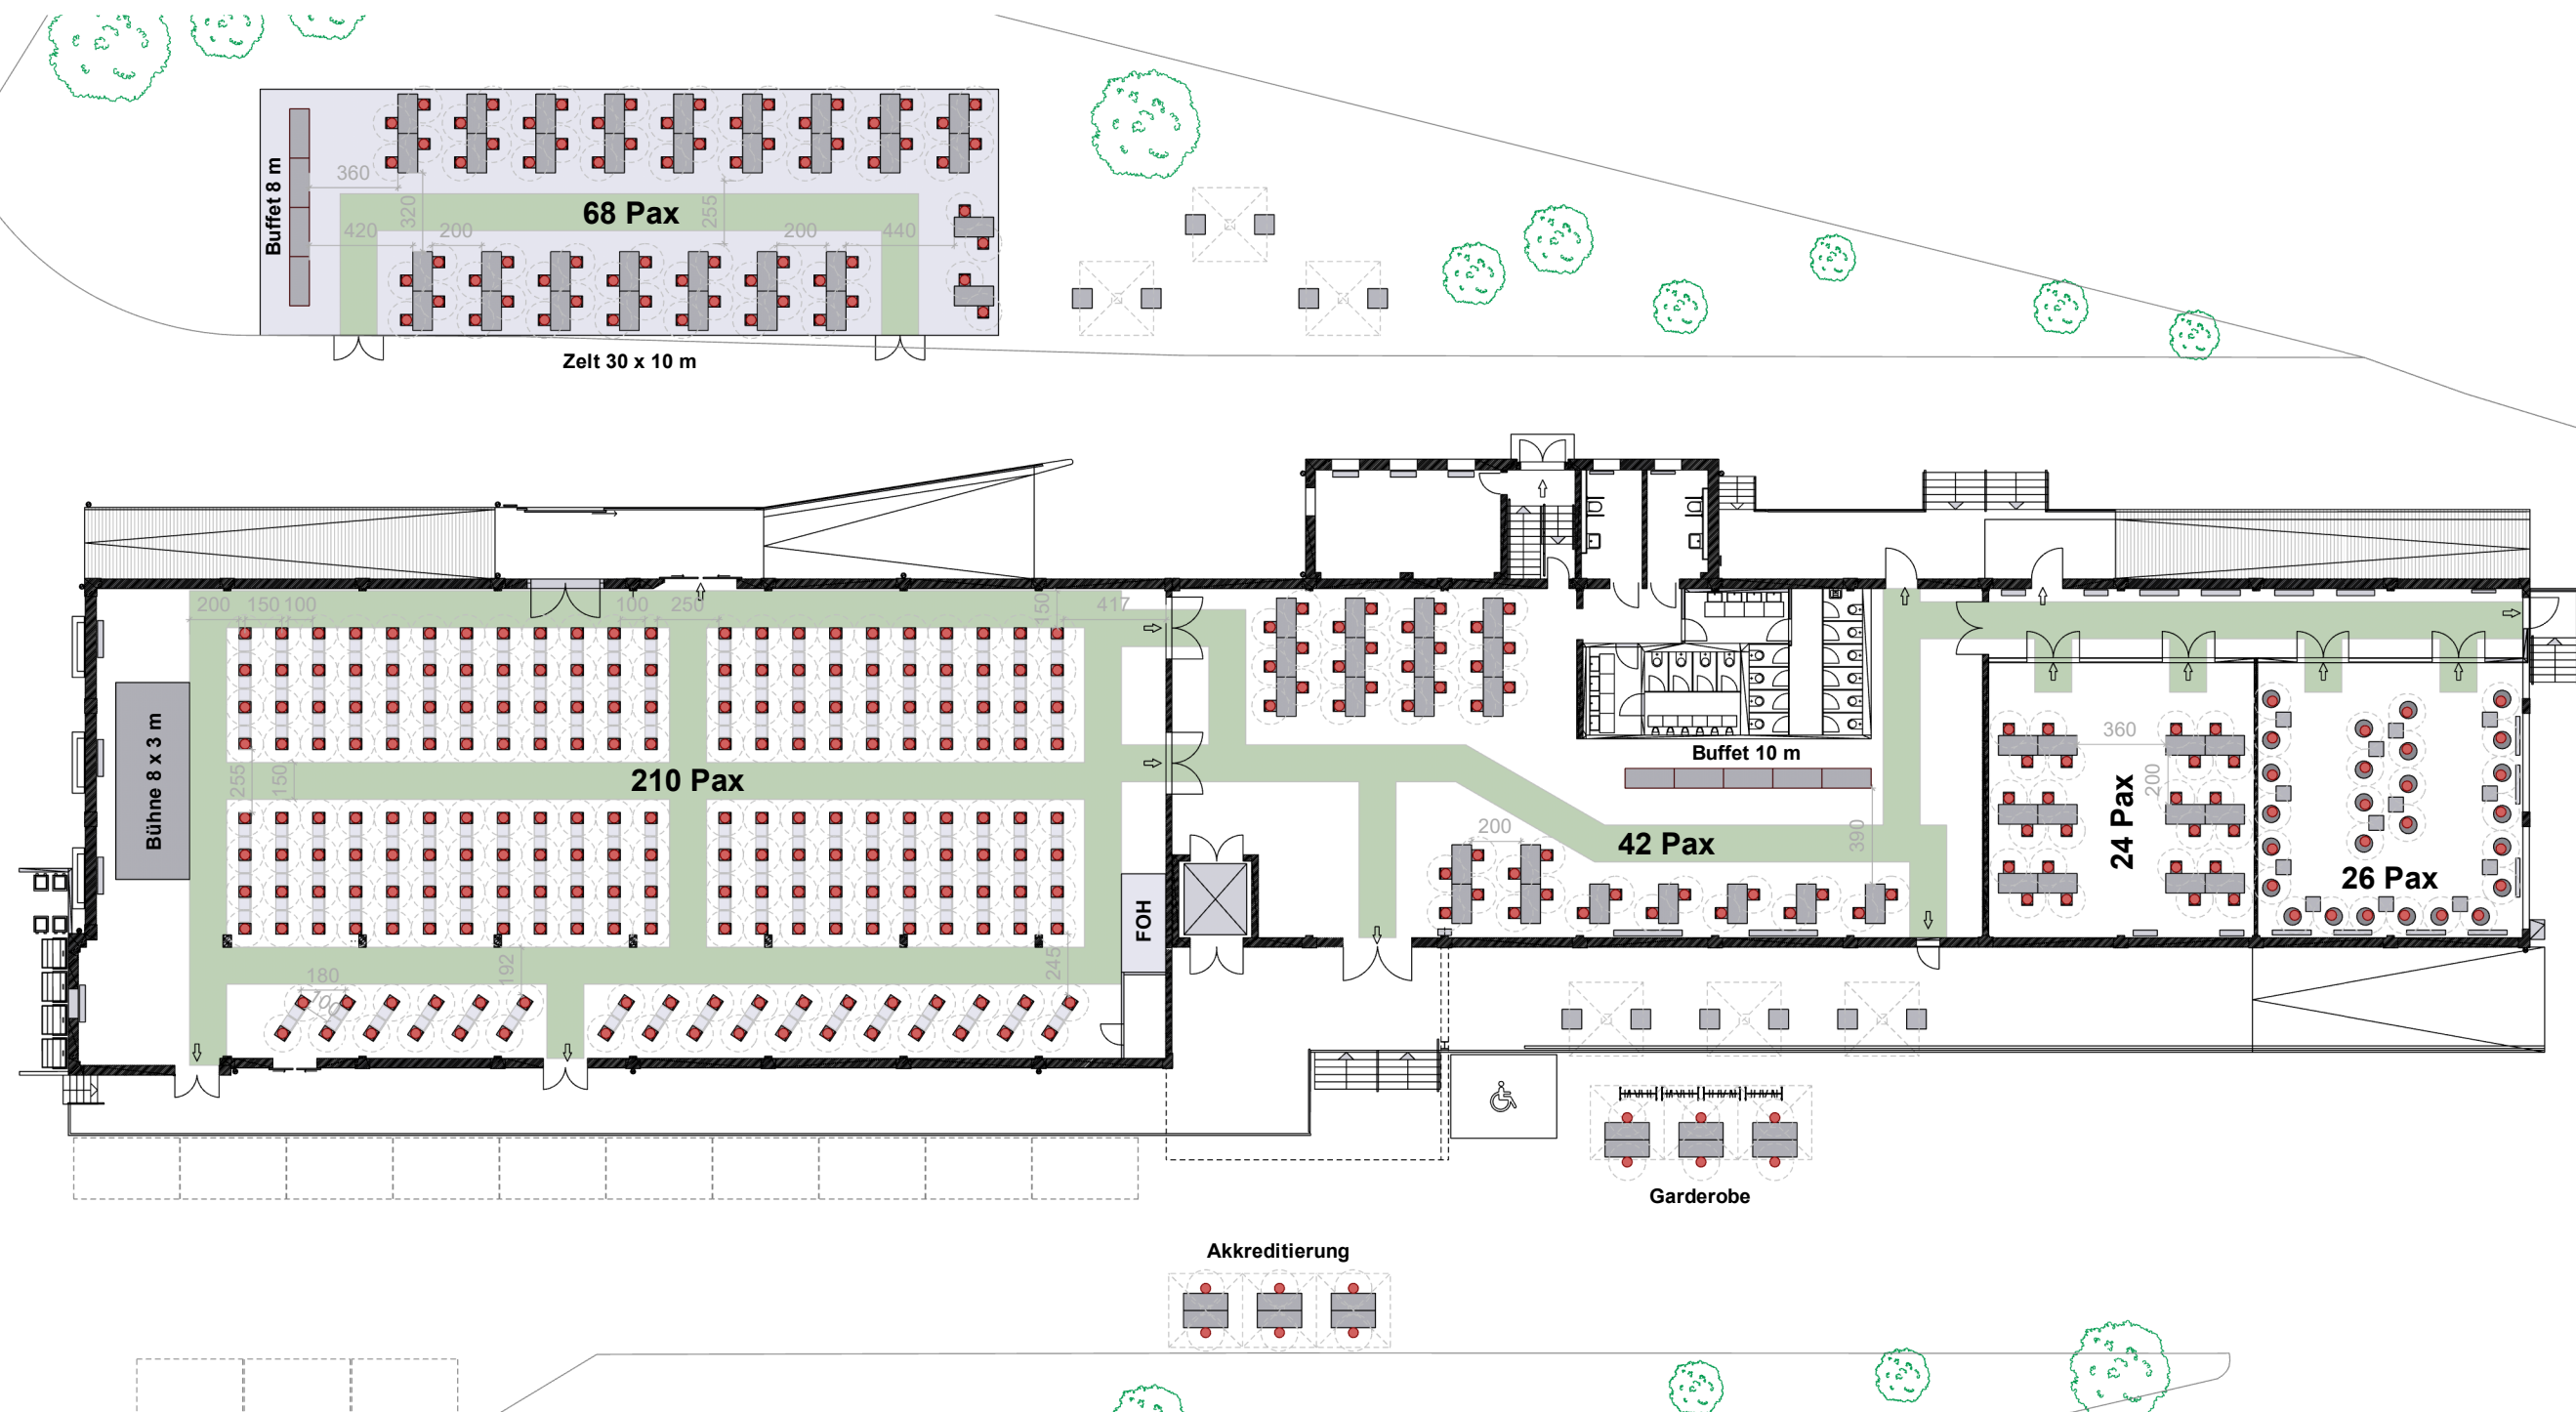

MUSTERGRUNDRISS NACH ABSTANDSREGELUNG_LÄNGSBESTUHLUNG

Plenum Main Hall:
210 Pax

Catering Front Hall, Meeting 1 & 2:



92 Pax

Catering Zelt:

68 Pax

Stehische Außenbereich:

48 Pax

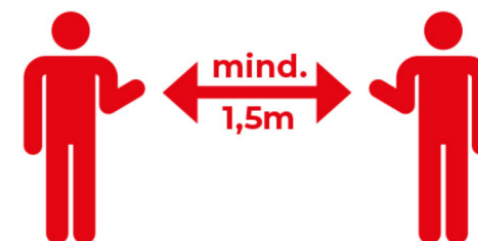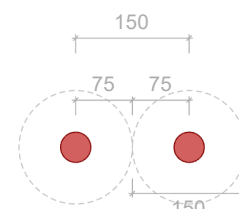

**Party Rent Berlin
Mahnecke GmbH**

Buchholzer Straße 54
13156 Berlin
Tel.: (+49) 30 2000 615 - 100
Fax: (+49) 30 2000 615 - 150


berlin@partyrent.com
www.partyrent.com

Kontraktnummer: -
Veranstaltung: -
Aufstellungsort: TEC Event Campus
Organisation: Wahre Werte
Datum: 19.06.2020
Kontaktperson: -

Unverbindlicher Skizzenentwurf
Anordnung kann sich aufgrund örtlicher Gegebenheiten ändern. Alle Angaben sind kundenseits örtlich zu prüfen. Im Schadensfall übernimmt Party Rent keine Haftung. Dimensionierung und Ausführung der Notausgänge und Rettungswege erfolgt kundenseits nach Absprache mit den Behörden.

Maßstab 1:300 A3 gezeichnet: MAT

Set-Up Längsbestuhlung_V2


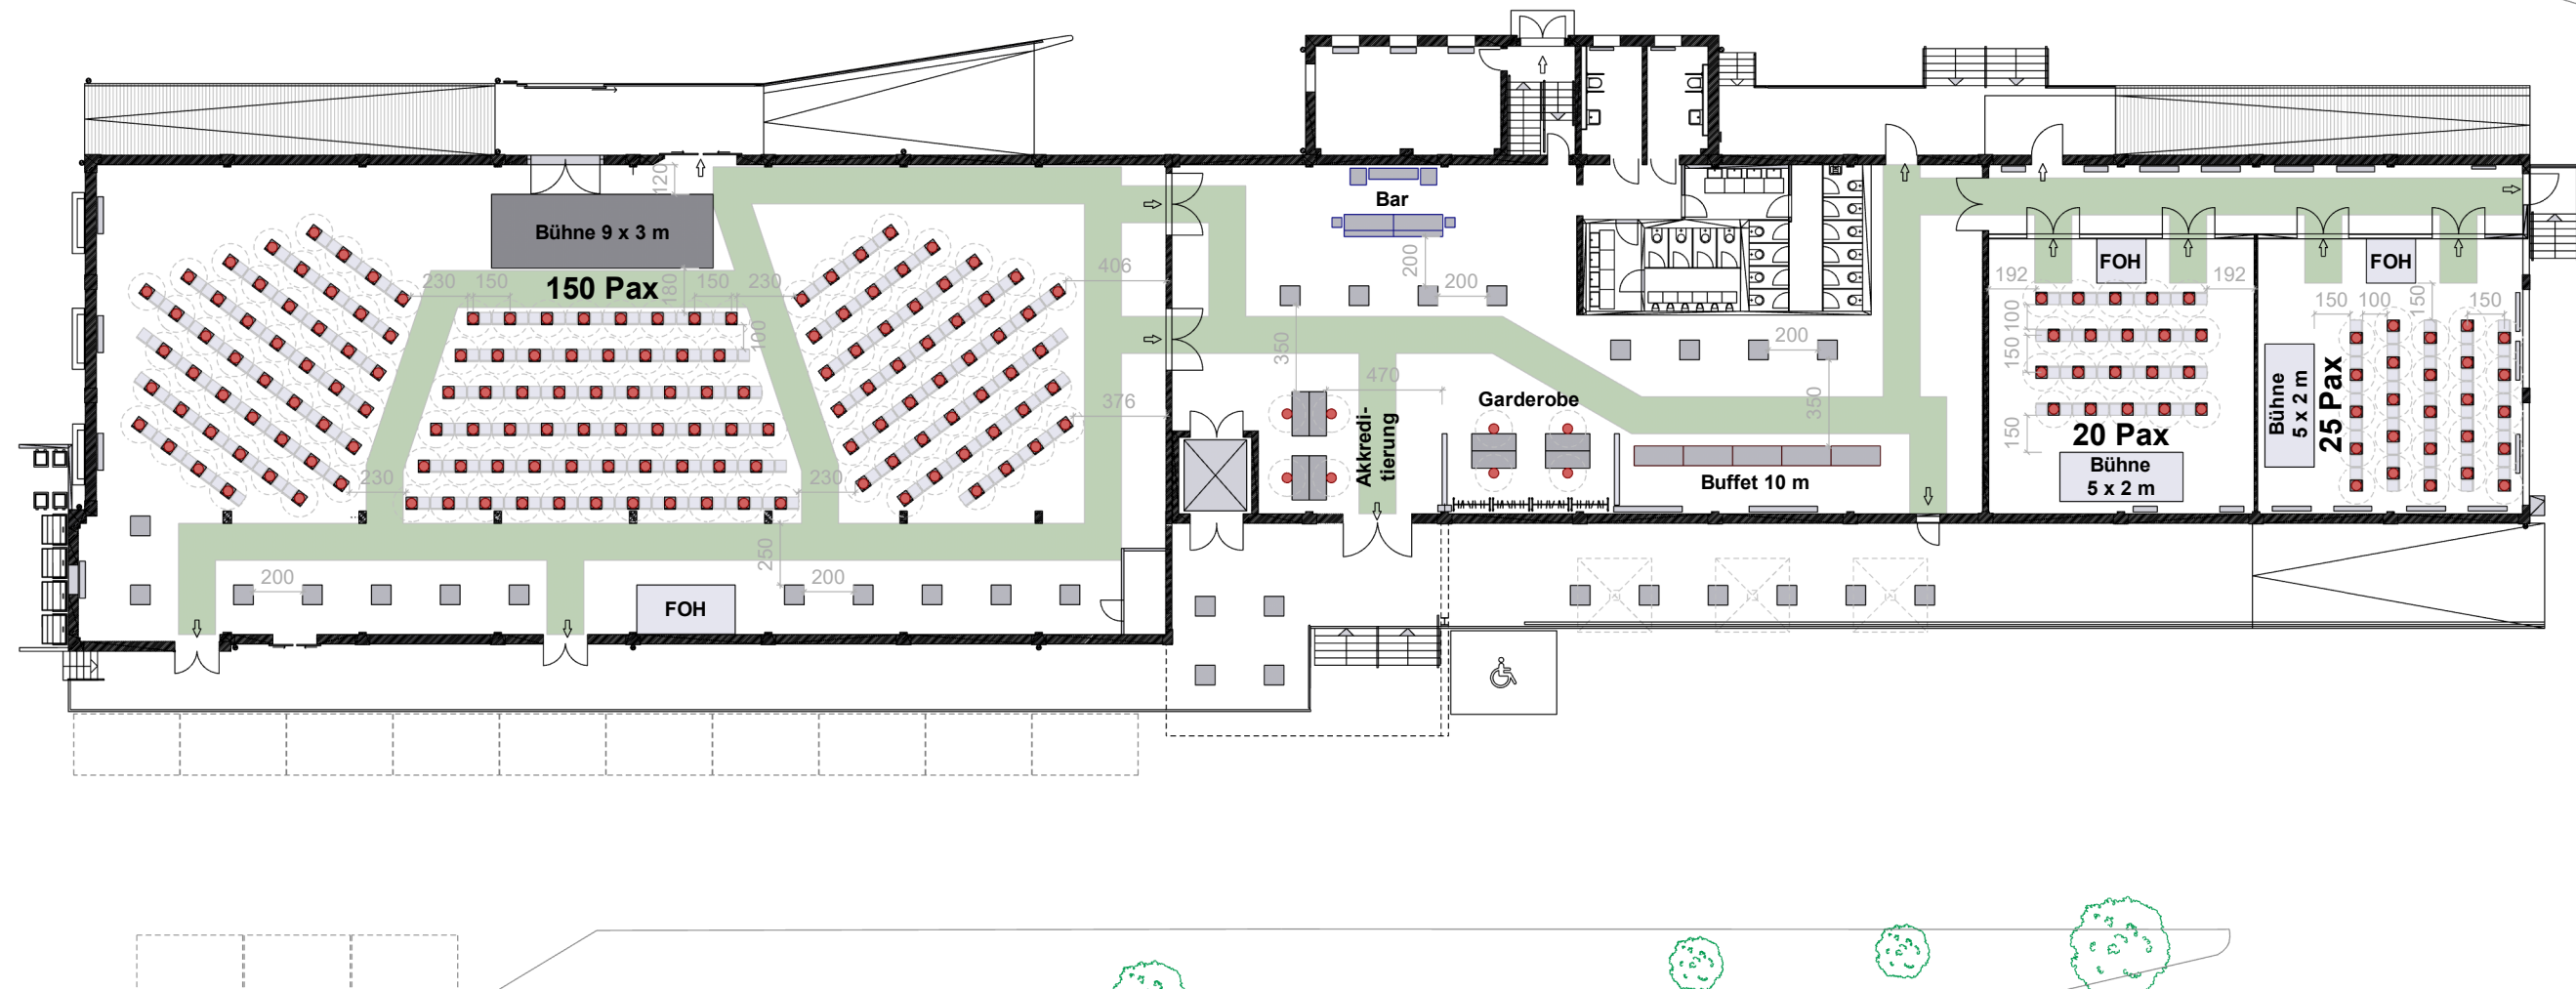


MUSTERGRUNDRISS NACH ABSTANDSREGELUNG_QUERBESTUHLUNG

Plenum Main Hall:
150 Pax

Meeting 1: 20 Pax
Meeting 2: 25 Pax

Stehische Catering:
120 Pax

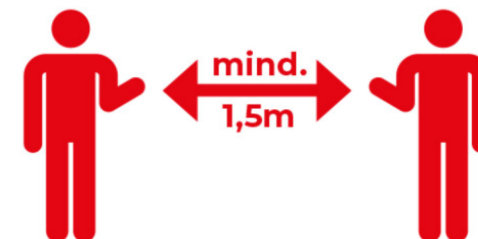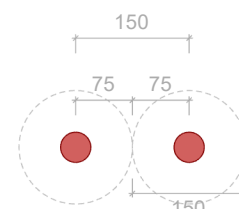

**Party Rent Berlin
Mahnecke GmbH**

Buchholzer Straße 54
13156 Berlin
Tel.: (+49) 30 2000 615 - 100
Fax: (+49) 30 2000 615 - 150

berlin@partyrent.com
www.partyrent.com

Kontraktnummer: -
Veranstaltung: -
Aufstellungsort: TEC Event Campus
Organisation: Wahre Werte
Datum: 19.06.2020
Kontaktperson: -

Unverbindlicher Skizzenentwurf
Anordnung kann sich aufgrund örtlicher Gegebenheiten ändern. Alle Angaben sind kundenseits örtlich zu prüfen. Im Schadensfall übernimmt Party Rent keine Haftung. Dimensionierung und Ausführung der Notausgänge und Rettungswege erfolgt kundenseits nach Absprache mit den Behörden.

Maßstab 1:300 A3 gezeichnet: MAT

Set-Up Querbestuhlung_V2