





TEC EVENT CAMPUS

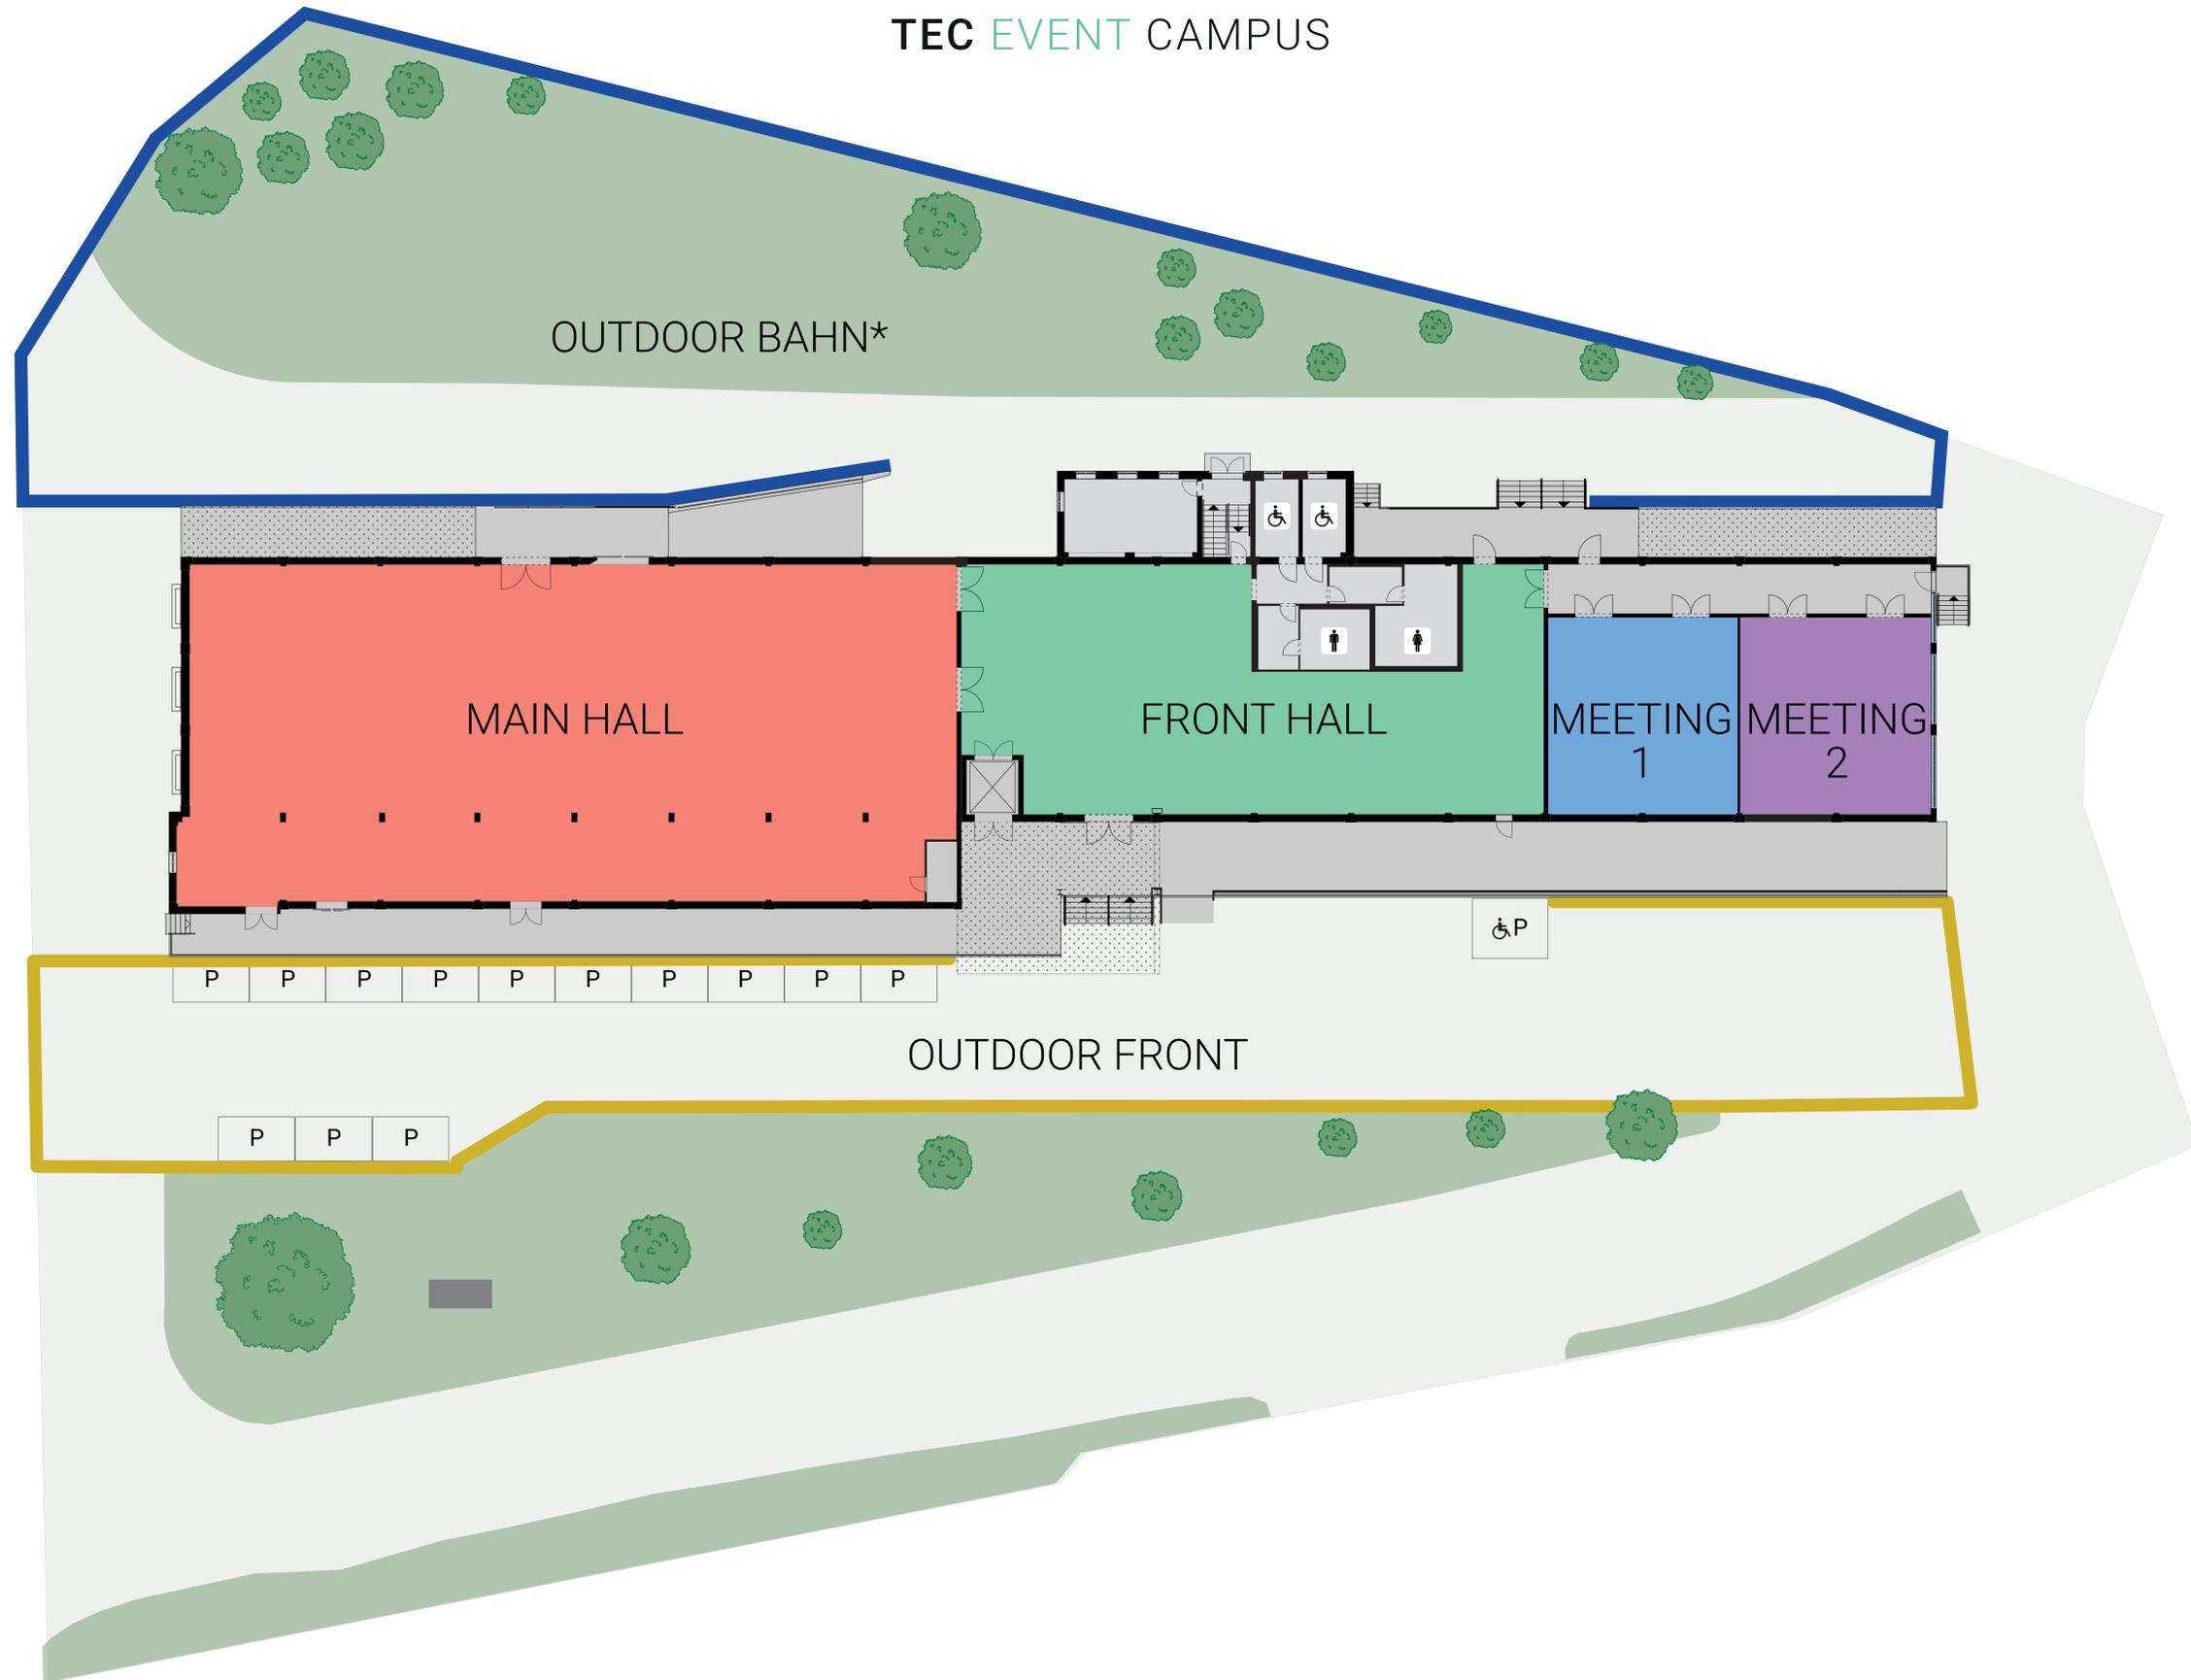

\*Viadukt der Siemensbahn (1927-1980)



## TEC EVENT CAMPUS

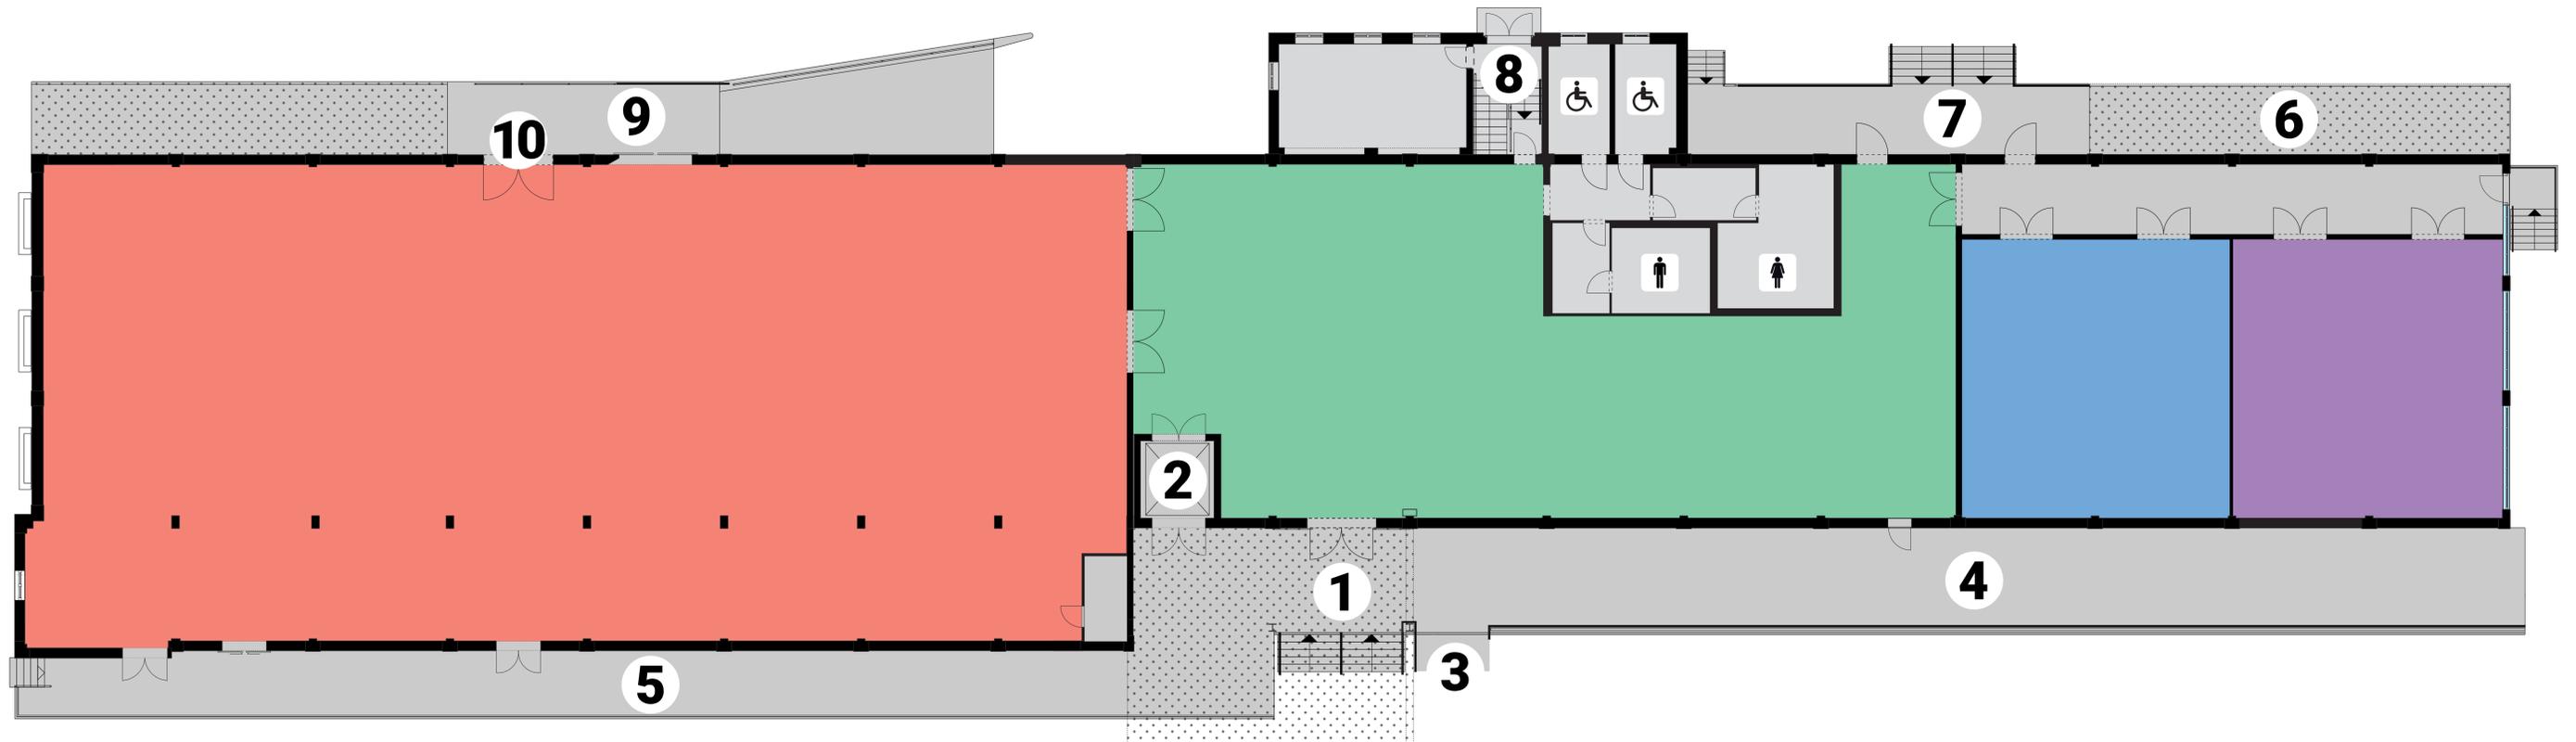

# EG

### MAIN HALL

Grundfläche 834 m<sup>2</sup>  
Raumhöhe bis 5,10 m

### FRONT HALL

Grundfläche 381 m<sup>2</sup>  
Raumhöhe bis 5,10 m


### MEETING 1

Grundfläche 121 m<sup>2</sup>  
Raumhöhe bis 5,10 m

### MEETING 2


Grundfläche 121 m<sup>2</sup>  
Raumhöhe bis 5,10 m

- 1 Haupteingang mit Vordach
- 2 Lastenaufzug (3t Traglast) mit Zugang zur Front Hall sowie Außenbereich am Haupteingang
- 3 Rollstuhllift (Länge 1,43 m x Breite 0,90 m)
- 4 Rampe zum Haupteingang (10% Steigung)
- 5 Außengalerie (ca. 120 m<sup>2</sup>) mit Zugängen zur Main Hall
- 6 Rampe zu Lagerflächen im UG (12,5% Gefälle)
- 7 Ausgang in Richtung Outdoor Bahn
- 8 Treppenhaus ins UG
- 9 Zugang zur Main Hall mit Rampe (10% Steigung) inkl. entfernbarer Absturzsicherung zur Einbringung von Fahrzeugen
- 10 Tor zum Einbringen von Fahrzeugen (Breite 2,80 m x Höhe 3,07 m)

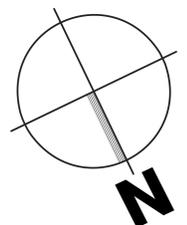



TEC EVENT CAMPUS

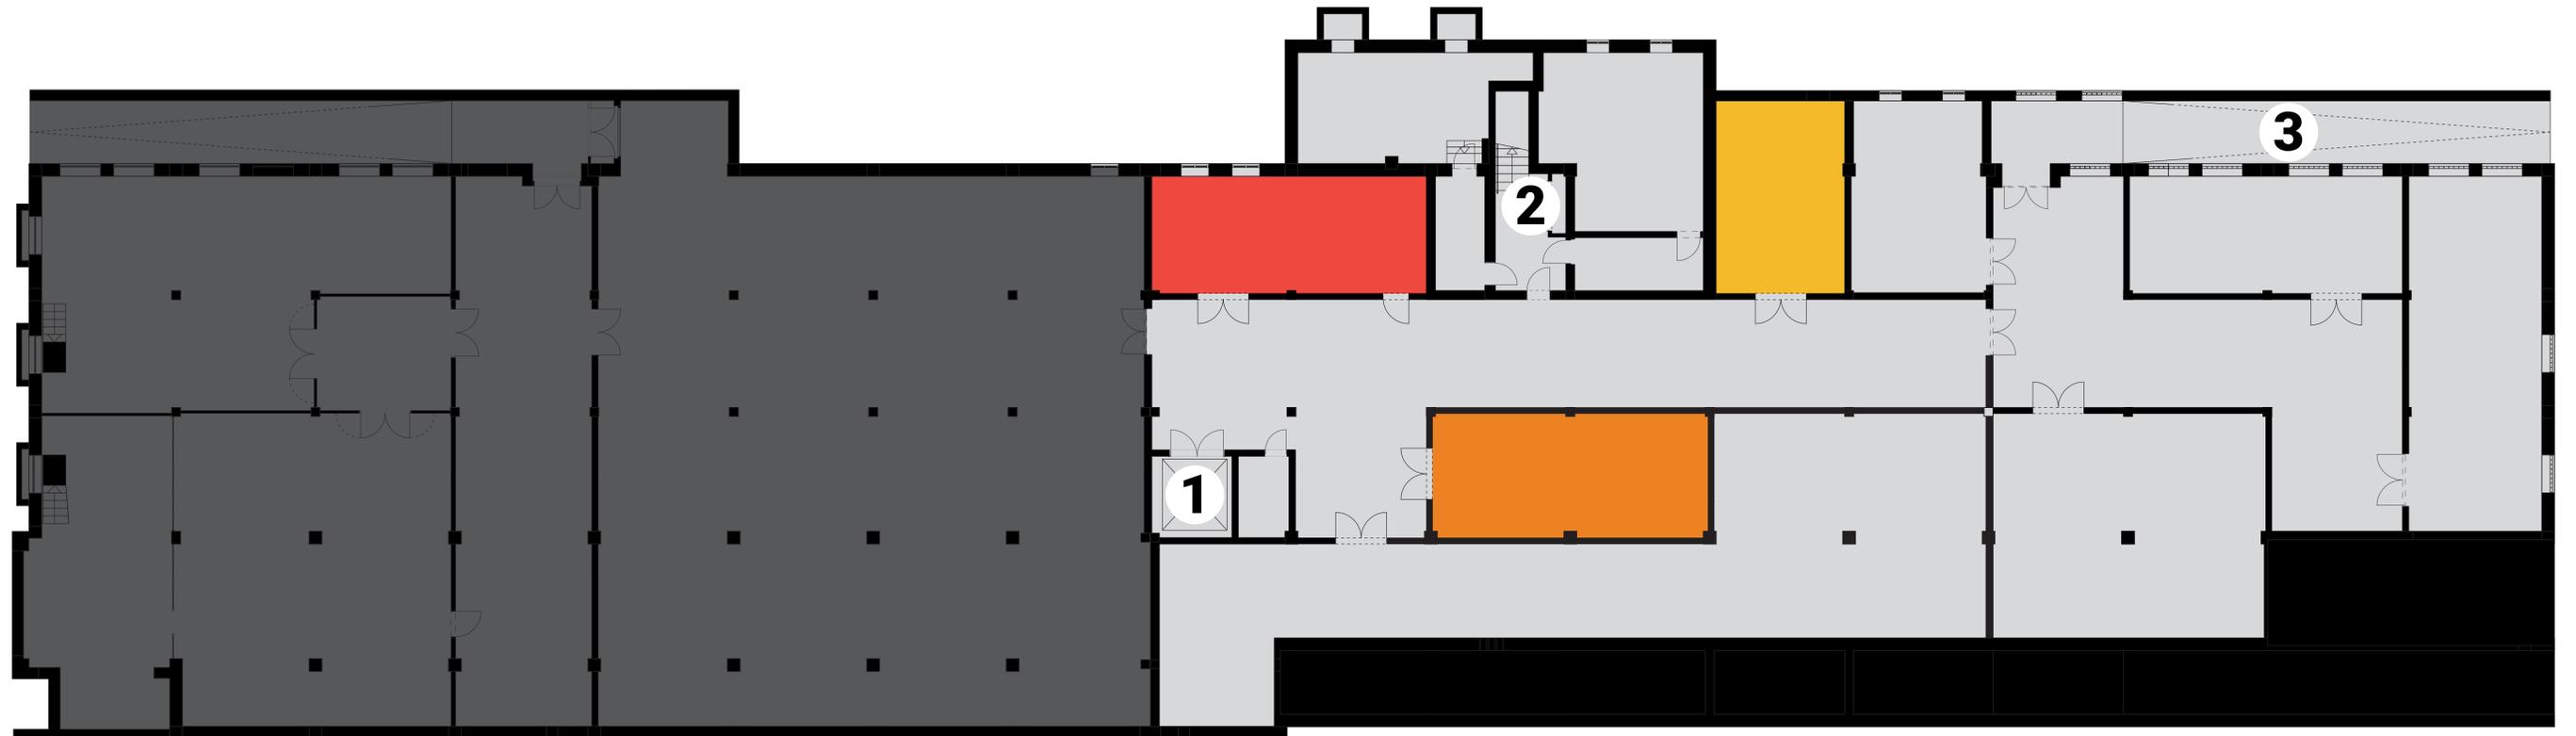

# UG

## CATERING

Grundfläche 50 m<sup>2</sup>  
Raumhöhe 3 m

## LAGER 1

Grundfläche 53 m<sup>2</sup>  
Raumhöhe 3 m

## LAGER 2

Grundfläche 38,5 m<sup>2</sup>  
Raumhöhe 3 m

\*weitere Lagerflächen  
möglich

- 1 Lastenaufzug (3t Traglast)
- 2 Treppenhaus zur Front Hall
- 3 Rampe zum Außenbereich (12,5% Steigung)

